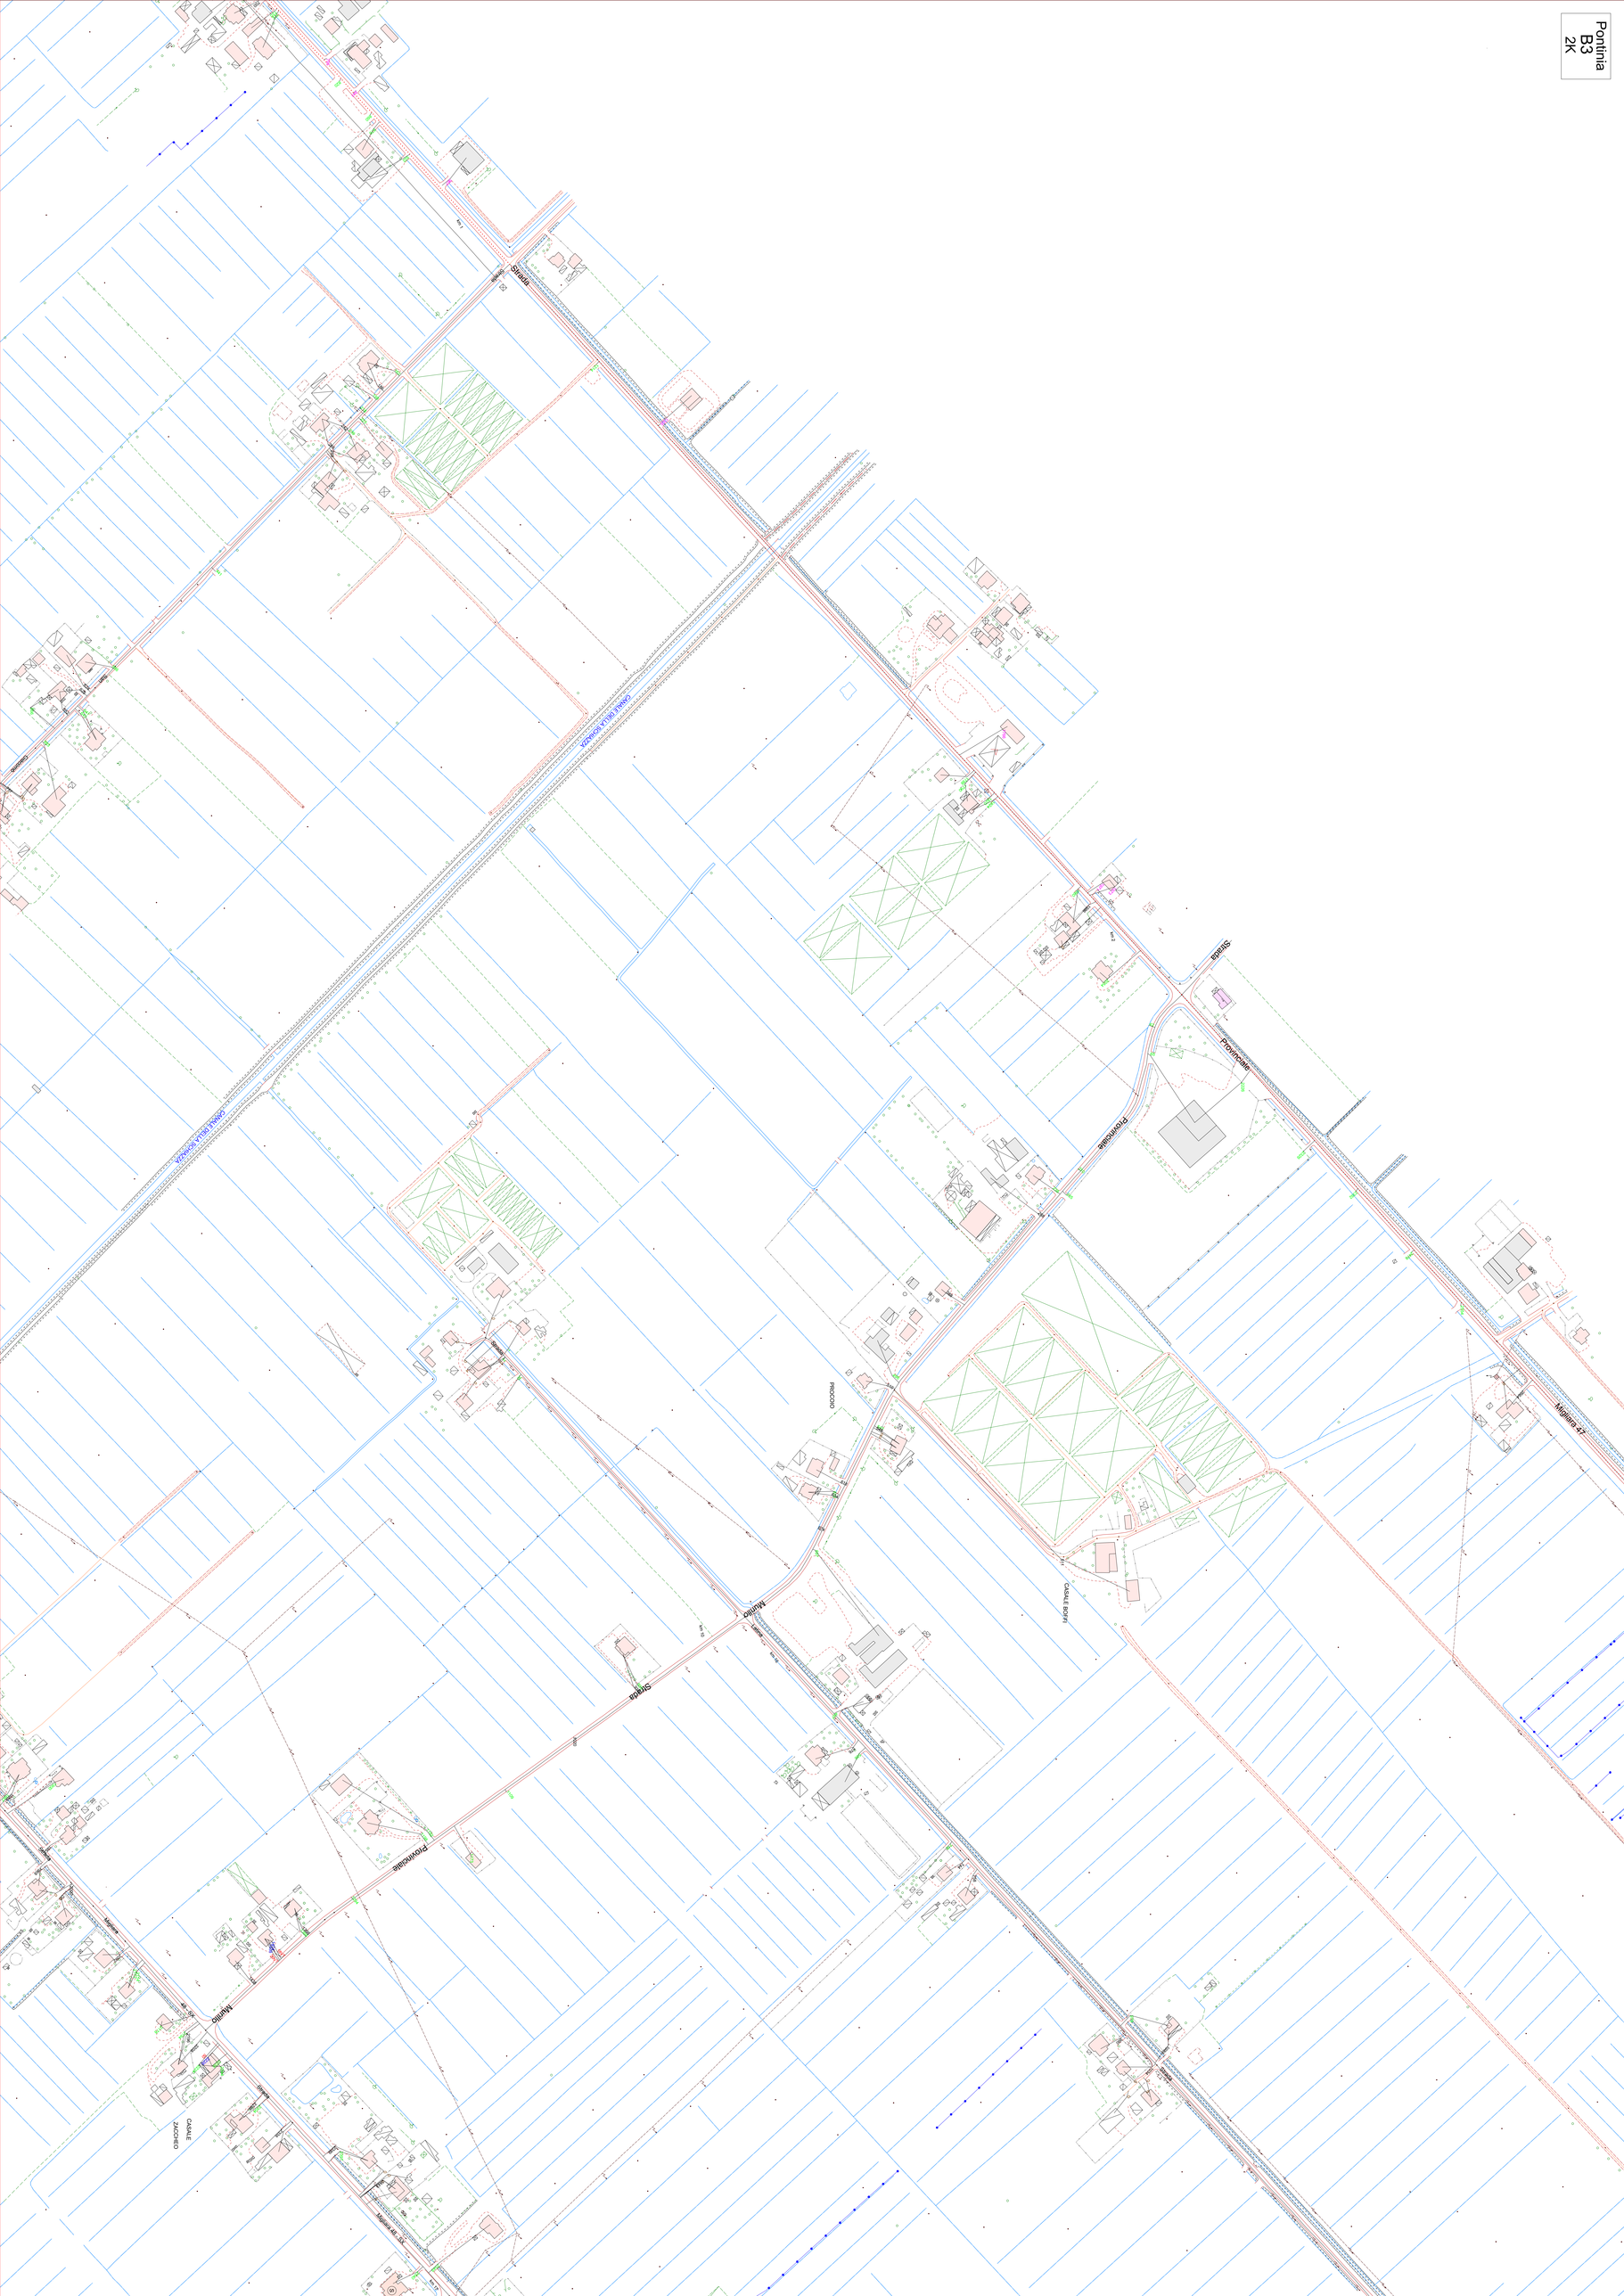Pontinia
B3
2K